


	ESTINTORE
	PORTA REI 120
	SERRANDA TAGLIARIVOCO

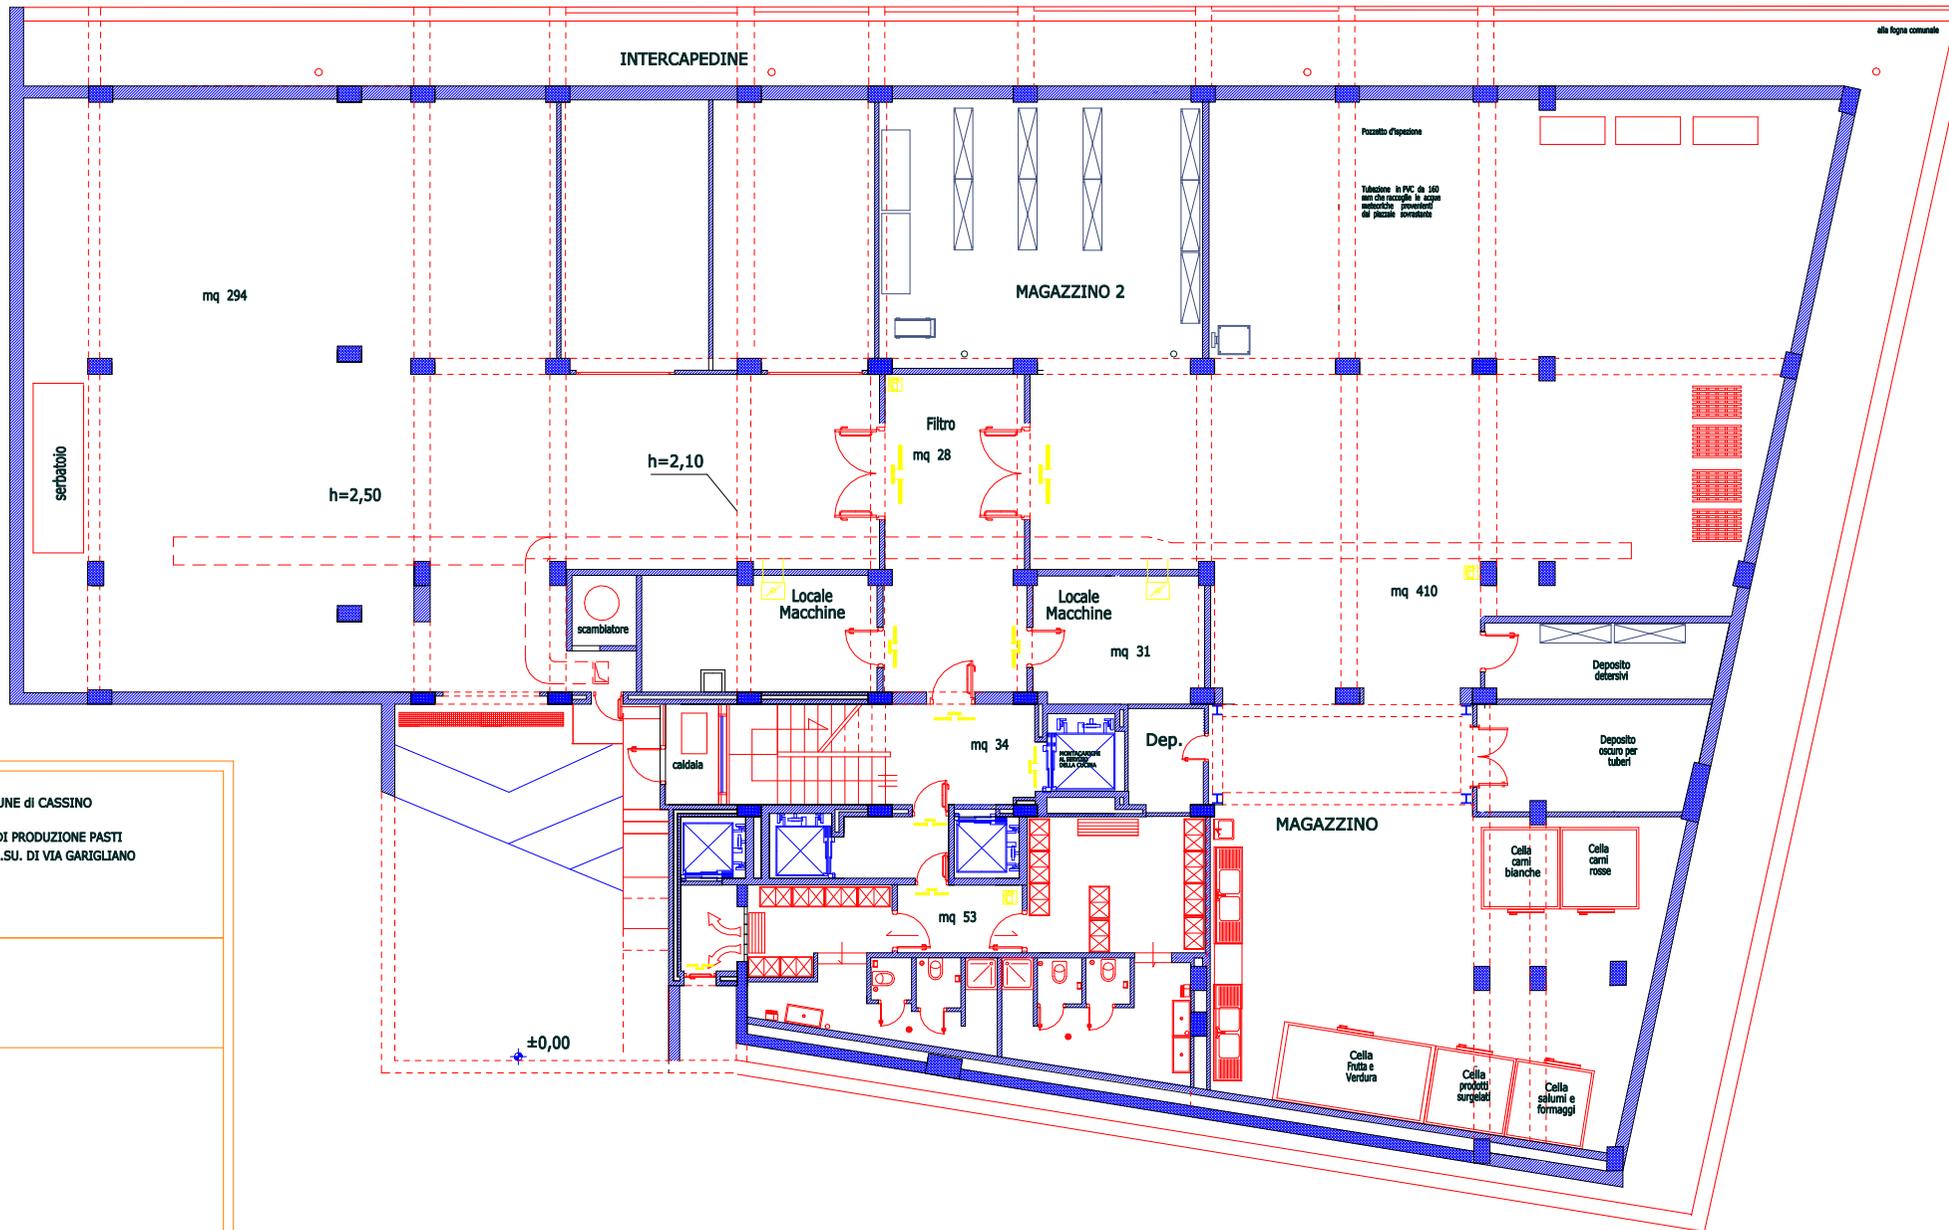

COMUNE di CASSINO
CENTRO DI PRODUZIONE PASTI
PRESSO A.DI.SU. DI VIA GARIGLIANO

Progetto:

TAV. 1 PIANTA PIANO SEMINTERRATO
PROTEZIONI ANTINCENDIO

scala 1:50