


UNIVERSITA' DEGLI STUDI DI ROMA
 "LA SAPIENZA"
 EDIFICIO DI ECONOMIA
 Via del Castro Laurenziano

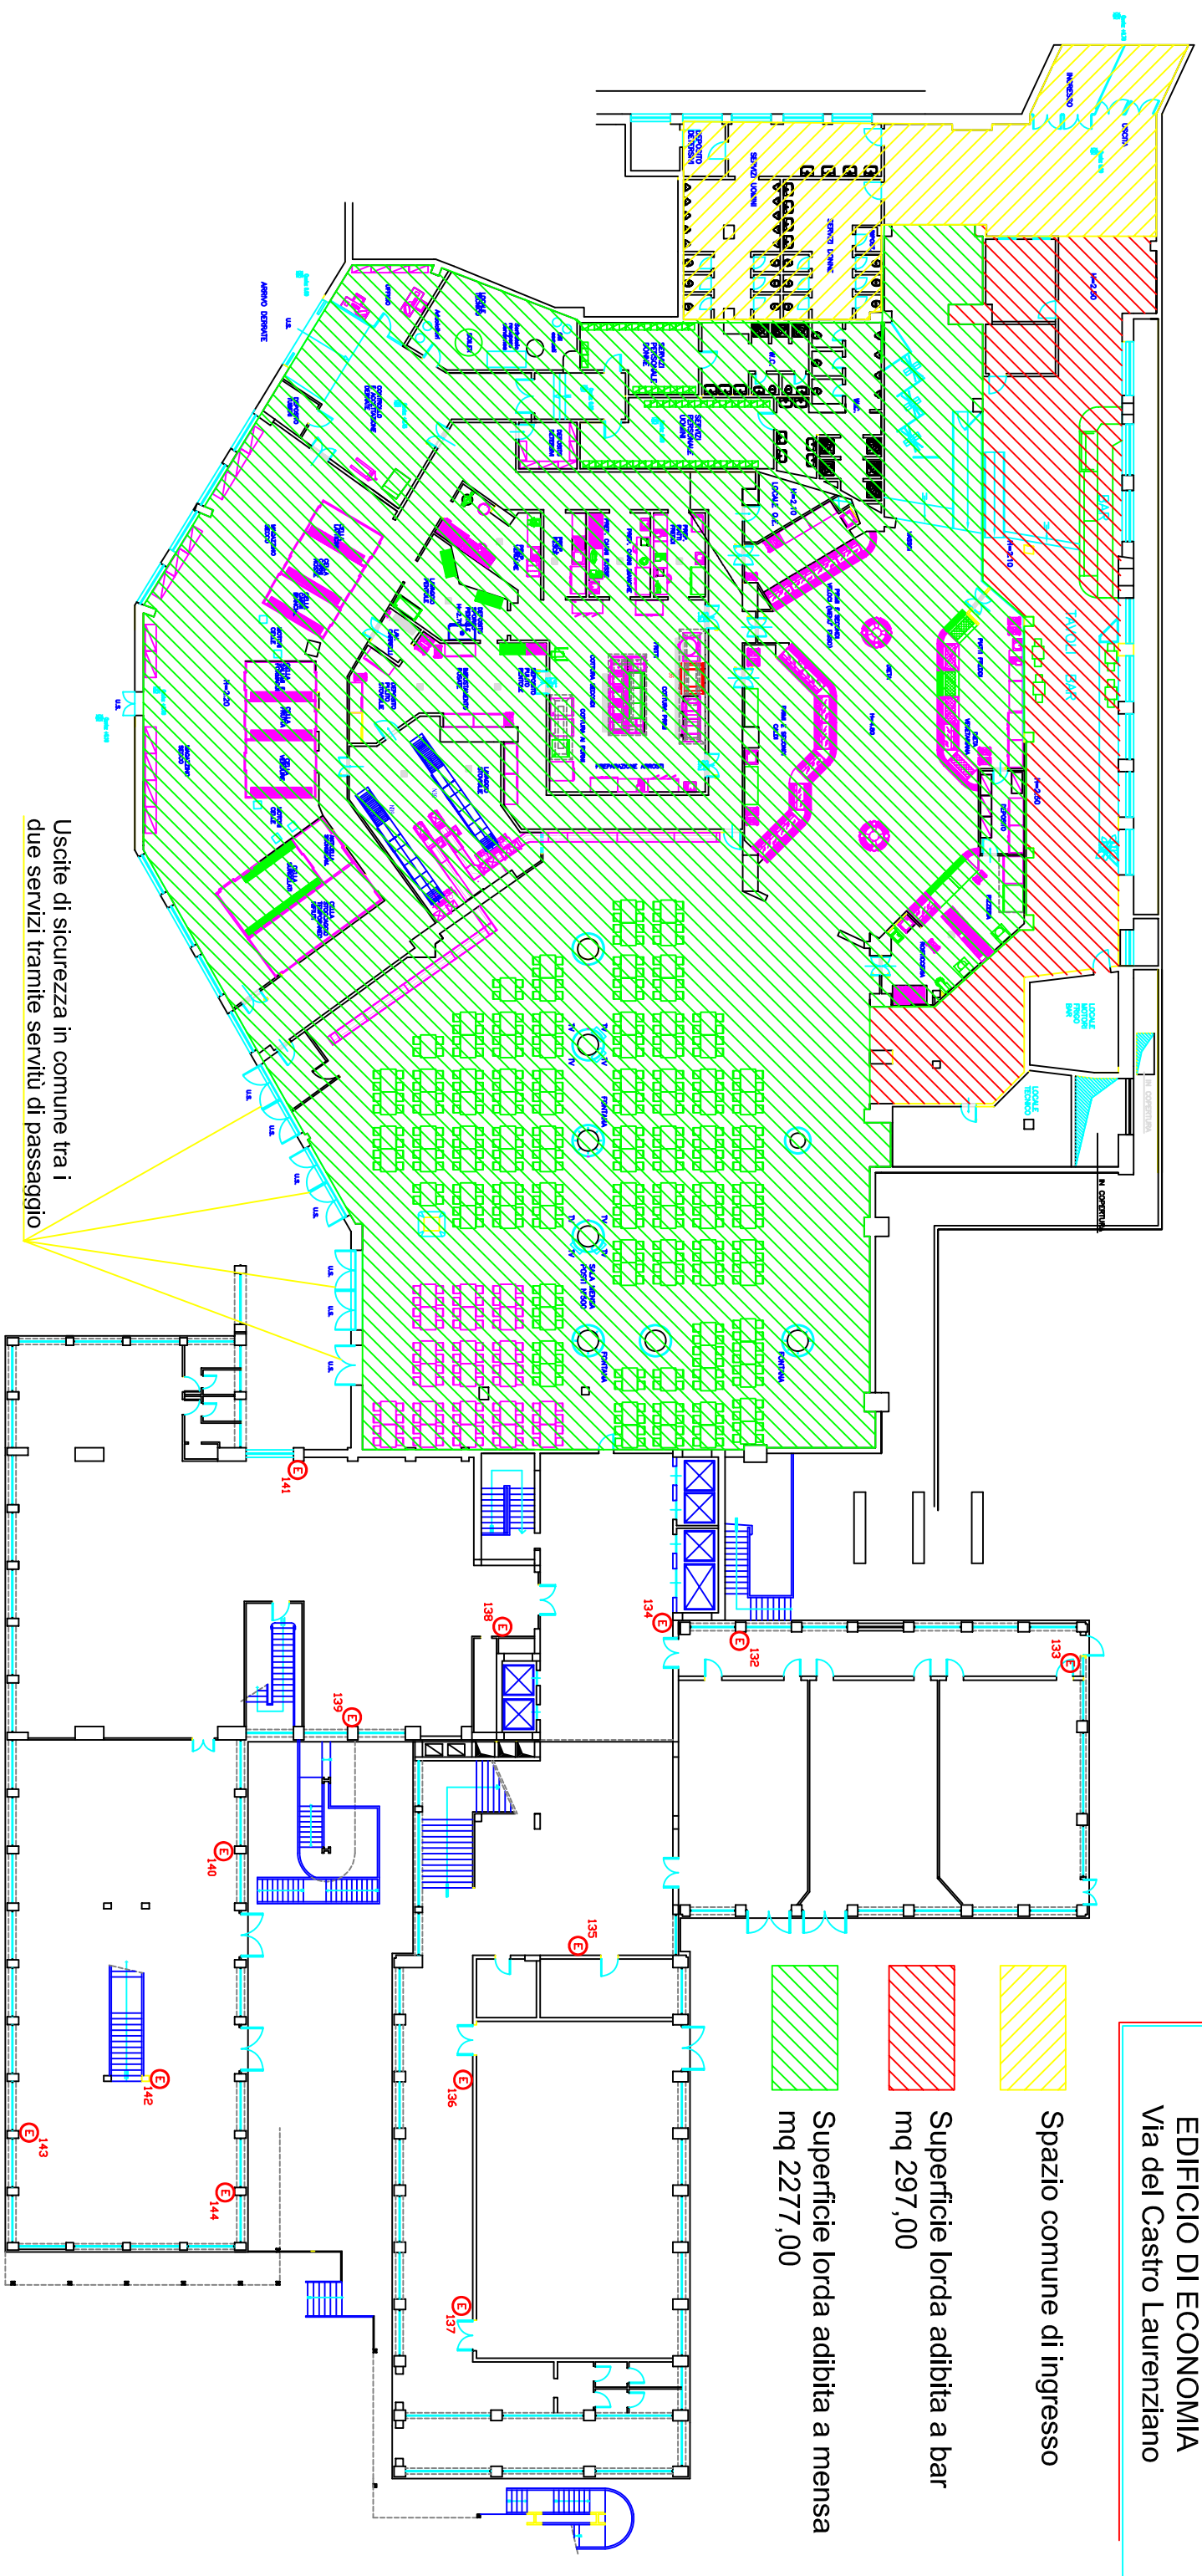

Uscite di sicurezza in comune tra i
 due servizi tramite servizi di passaggio

- Spazio comune di ingresso
- Superficie lorda adibita a bar
mq 297,00
- Superficie lorda adibita a mensa
mq 2277,00